
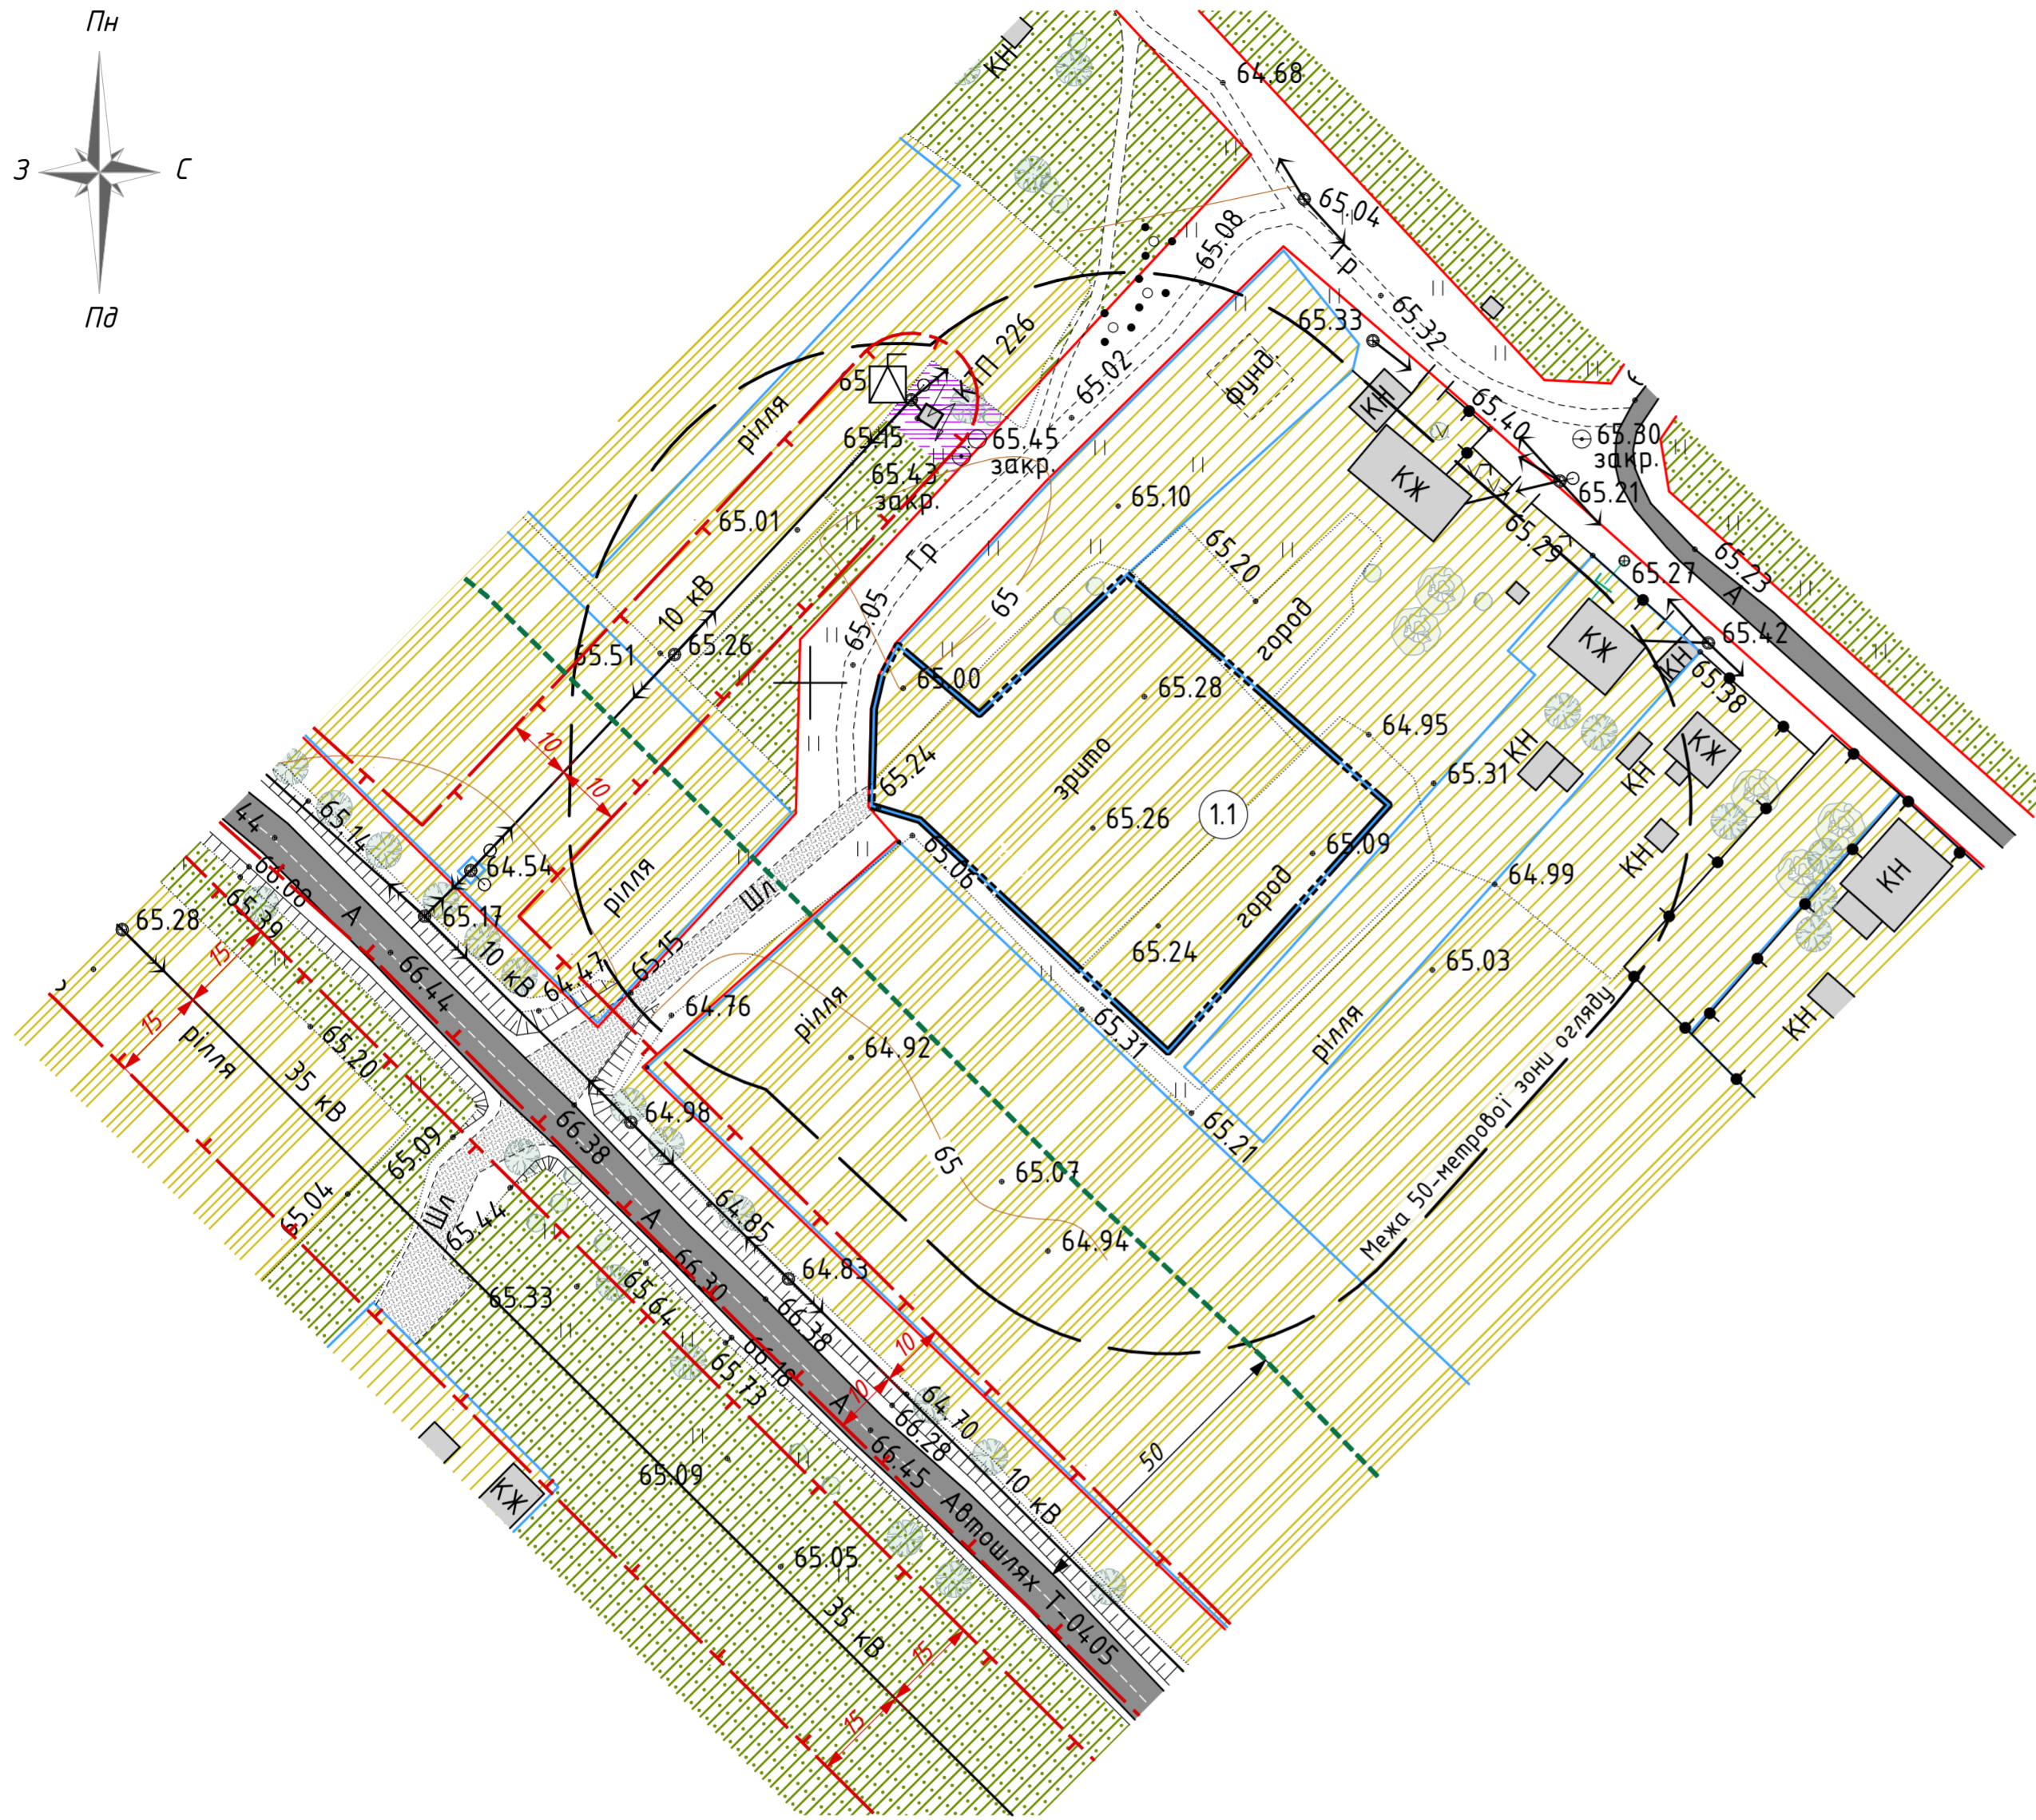


ПЛАН ІСНЮЮЧОГО ВИКОРИСТАННЯ ТЕРИТОРІЇ ПОЄДНАНИЙ ІЗ СХЕМОЮ ПЛАНУВАЛЬНИХ ОБМЕЖЕНЬ М 1 : 1 000

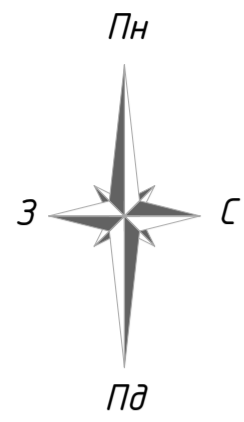

УМОВНІ ПОЗНАЧЕННЯ:

МЕЖІ ДІЛЯНОК, ЗОН ТА МАЙДАНЧИКІВ

- Існуючі Межа проектних робіт
- Межа 50-метрової зони огляду
- Кадастрові дані щодо існуючих відводів
- Червона лінія вулиць
- Межа охоронної зони
- Межа акустичного впливу автошляху Т-0405

ЗОНУВАННЯ ТЕРИТОРІЇ ЩОДО ЇЇ ФУНКЦІОНАЛЬНОГО ВИКОРИСТАННЯ

- Існуючі Житлова садибна забудова
- Сільськогосподарська територія
- Територія інженерної інфраструктури
- Озеленення спецпризначення

БУДІВЛІ ТА СПОРУДИ

- Існуючі Житловий будинок (КЖ)
- Нежитлова будівля (КН)
- Проїжджа частина вулиць з асфальтованим покриттям
- Поліпшене покриття
- Грунтовий проїзд
- Огородження (різного типу)

ІНЖЕНЕРНІ МЕРЕЖІ ТА СПОРУДИ

- Існуючі Газопровід
- КТП (комплектно-трансформаторна підстанція)
- Повітряні лінії електромереж 35кВ
- Повітряні лінії електромереж 10кВ
- Повітряні лінії електромереж 0,4кВ

БАЛАНС ТЕРИТОРІЇ

№	Показники	Од-ця виміру	Вихідний 2021р.
ТЕРИТОРІЯ В МЕЖАХ ПРОЕКТНИХ РОБІТ всього:		га	0,35
1	(1.1) Для ведення особистого селянського господарства (згідно КВЦПЗ)	га	0,35

Замовник: Виконавчий комітет Чумаківської сільської ради					Договір № 04.21/198.1				
Детальний план частини території кварталу обмеженого вул. Соборна в селі Чумаки Чумаківської сільської ради									
Зм.	Кіл.	Аркуш	№док	Підпис	Дата	Стадія	Аркуш	Аркушів	
					2021	для розміщення автомобільного комплексу	ДПТ	2	
ГАП	Швець	План існуючого використання території поєднаний із схемою планувальних обмежень							
Виконав	Радіонова								

Зам. інв. №
Плб. та дата
Інв. № ориз.