
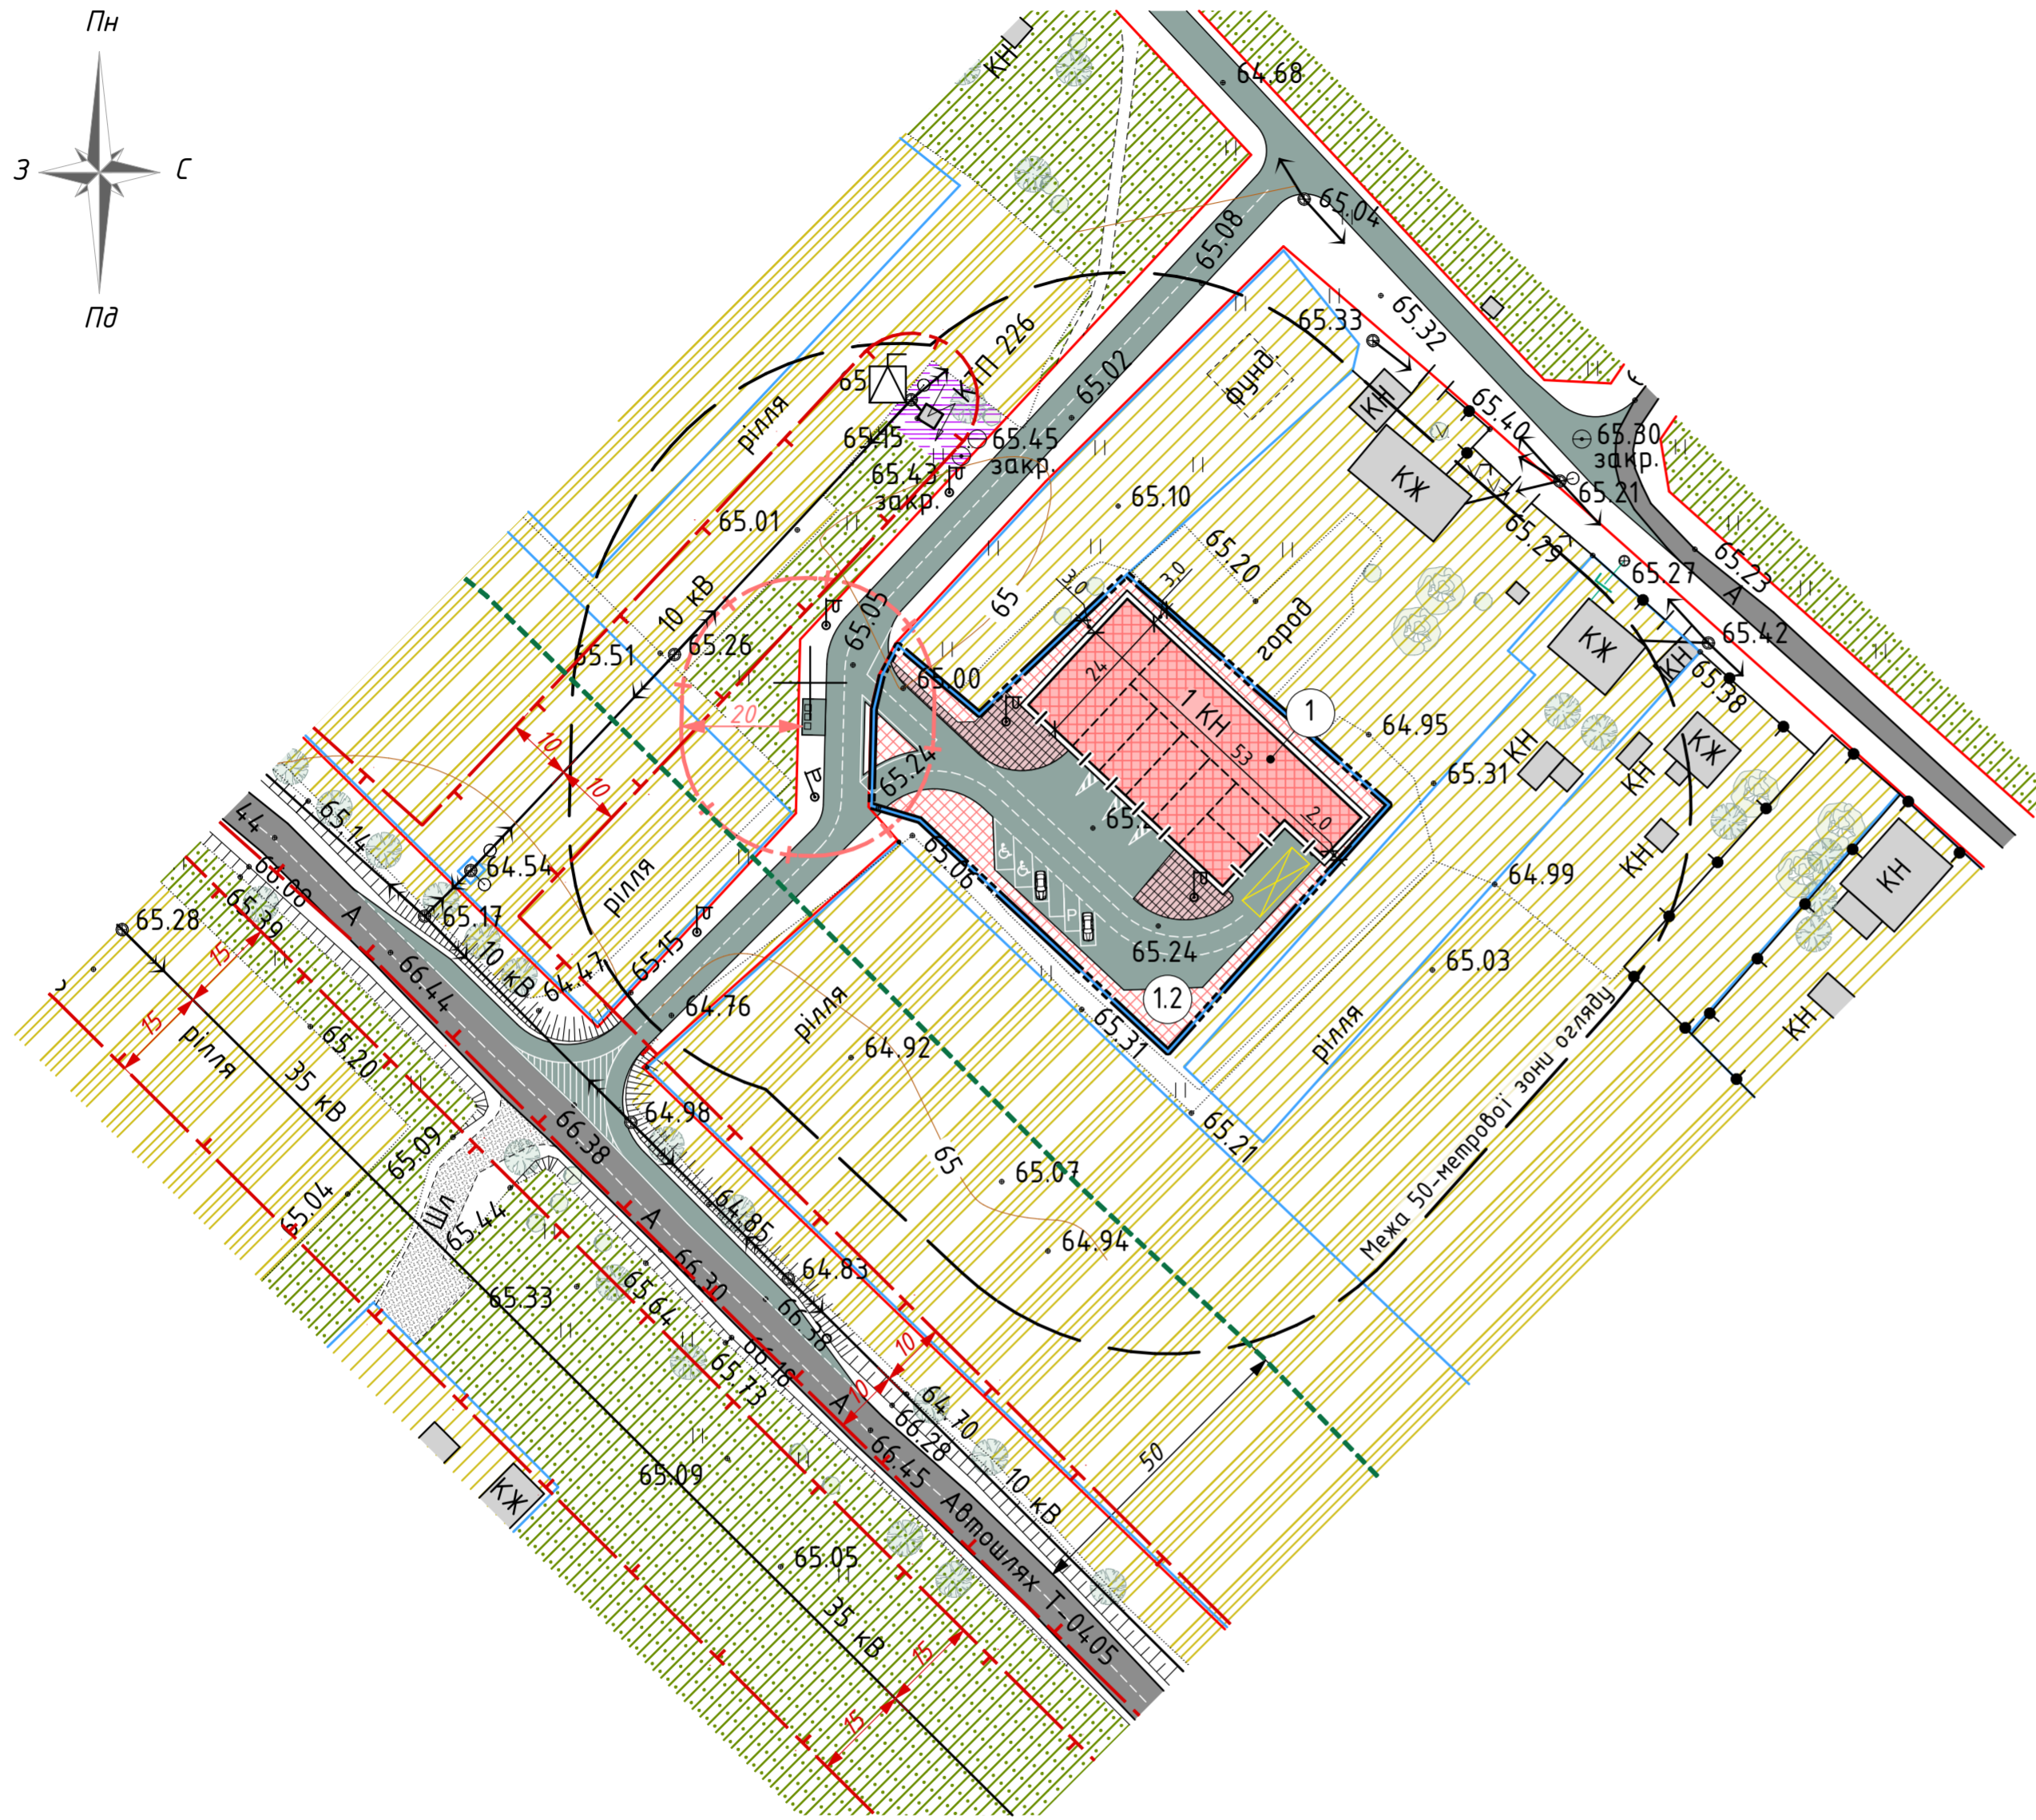


ПРОЕКТНИЙ ПЛАН ПОЄДНАНИЙ ІЗ СХЕМОЮ ПЛАНУВАЛЬНИХ ОБМЕЖЕНЬ М 1 : 1 000

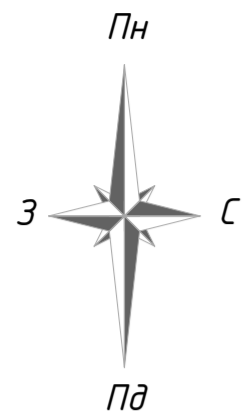

УМОВНІ ПОЗНАЧЕННЯ:

МЕЖІ ДІЛЯНОК, ЗОН ТА МАЙДАНЧИКІВ

- | | | |
|-----------|-----------|--|
| Існуючі | Проектні | Межа проектних робіт |
| — — — — — | — — — — — | Межа 50-метрової зони огляду |
| — — — — — | — — — — — | Кадастрові дані щодо існуючих відводів |
| — — — — — | — — — — — | Червона лінія вулиць |
| — — — — — | — — — — — | Межа охоронної зони |
| — — — — — | — — — — — | Межа санітарно-захисної зони |
| — — — — — | — — — — — | Межа акустичного впливу автотраляху Т-0405 |

ЗОНУВАННЯ ТЕРИТОРІЇ ЩОДО ЇЇ ФУНКЦІОНАЛЬНОГО ВИКОРИСТАННЯ

- | | | |
|---------|----------|-------------------------------------|
| Існуючі | Проектні | Громадська забудова |
| ▨ | ▨ | Житлова садибна забудова |
| ▨ | ▨ | Сільськогосподарська територія |
| ▨ | ▨ | Територія інженерної інфраструктури |
| ▨ | ▨ | Озеленення спецпризначення |

БУДІВЛІ ТА СПОРУДИ

- | | | |
|-----------|-----------|---|
| Існуючі | Проектні | Громадська будівля |
| КЖ | КЖ | Житловий будинок |
| КН | КН | Нежитлова будівля |
| А | А | Проїжджа частина вулиць з асфальтованим покриттям |
| Шл | Шл | Поліпшене покриття |
| Гр | Гр | Грунтовий проїзд |
| — — — — — | — — — — — | Огородження (різного типу) |
| ▭ | ▭ | Майданчик розвантаження |
| ▭ | ▭ | Сміттєзбірник |

ІНЖЕНЕРНІ МЕРЕЖІ ТА СПОРУДИ

- | | | |
|-----------|-----------|---|
| Існуючі | Проектні | Газопровід |
| — — — — — | — — — — — | КТП (комплектно-трансформаторна підстанція) |
| 35кВ | 35кВ | Повітряні лінії електромереж 35кВ |
| 10кВ | 10кВ | Повітряні лінії електромереж 10кВ |
| — — — — — | — — — — — | Повітряні лінії електромереж 0,4кВ |
| — — — — — | — — — — — | Опора верхнього освітлення |

ОСНОВНІ ТЕХНІКО-ЕКОНОМІЧНІ ПОКАЗНИКИ

№	Показники	Одиниця виміру	Вихідний 2021р	Роз-ї термін 2028р.
ТЕРИТОРІЯ В МЕЖАХ ПРОЕКТНИХ РОБІТ всього:				
1	(1.1) Для ведення особистого селянського господарства (згідно КВЦПЗ)	га	0,35	0
	(1.2) Громадська зона	га	0	0,35

ЕКСПЛІКАЦІЯ

№	Найменування	Примітки
В межах проектних робіт		
1	Автомобільний комплекс	Проект

Замовник: Виконавчий комітет Чумаківської сільської ради						Договір № 04.21/198.1		
Детальний план частини території кварталу обмеженого вул. Соборна в селі Чумаки Чумаківської сільської ради								
Зм.	Кіл.	Аркуш	№ док	Підпис	Дата			
					2021			
для розміщення автомобільного комплексу						Стадія	Аркуш	Аркушів
						ДПТ	3	
Проектний план поєднаний із схемою планувальних обмежень								

Лист № ориз. Пліб. та дата Зам. інв. №