
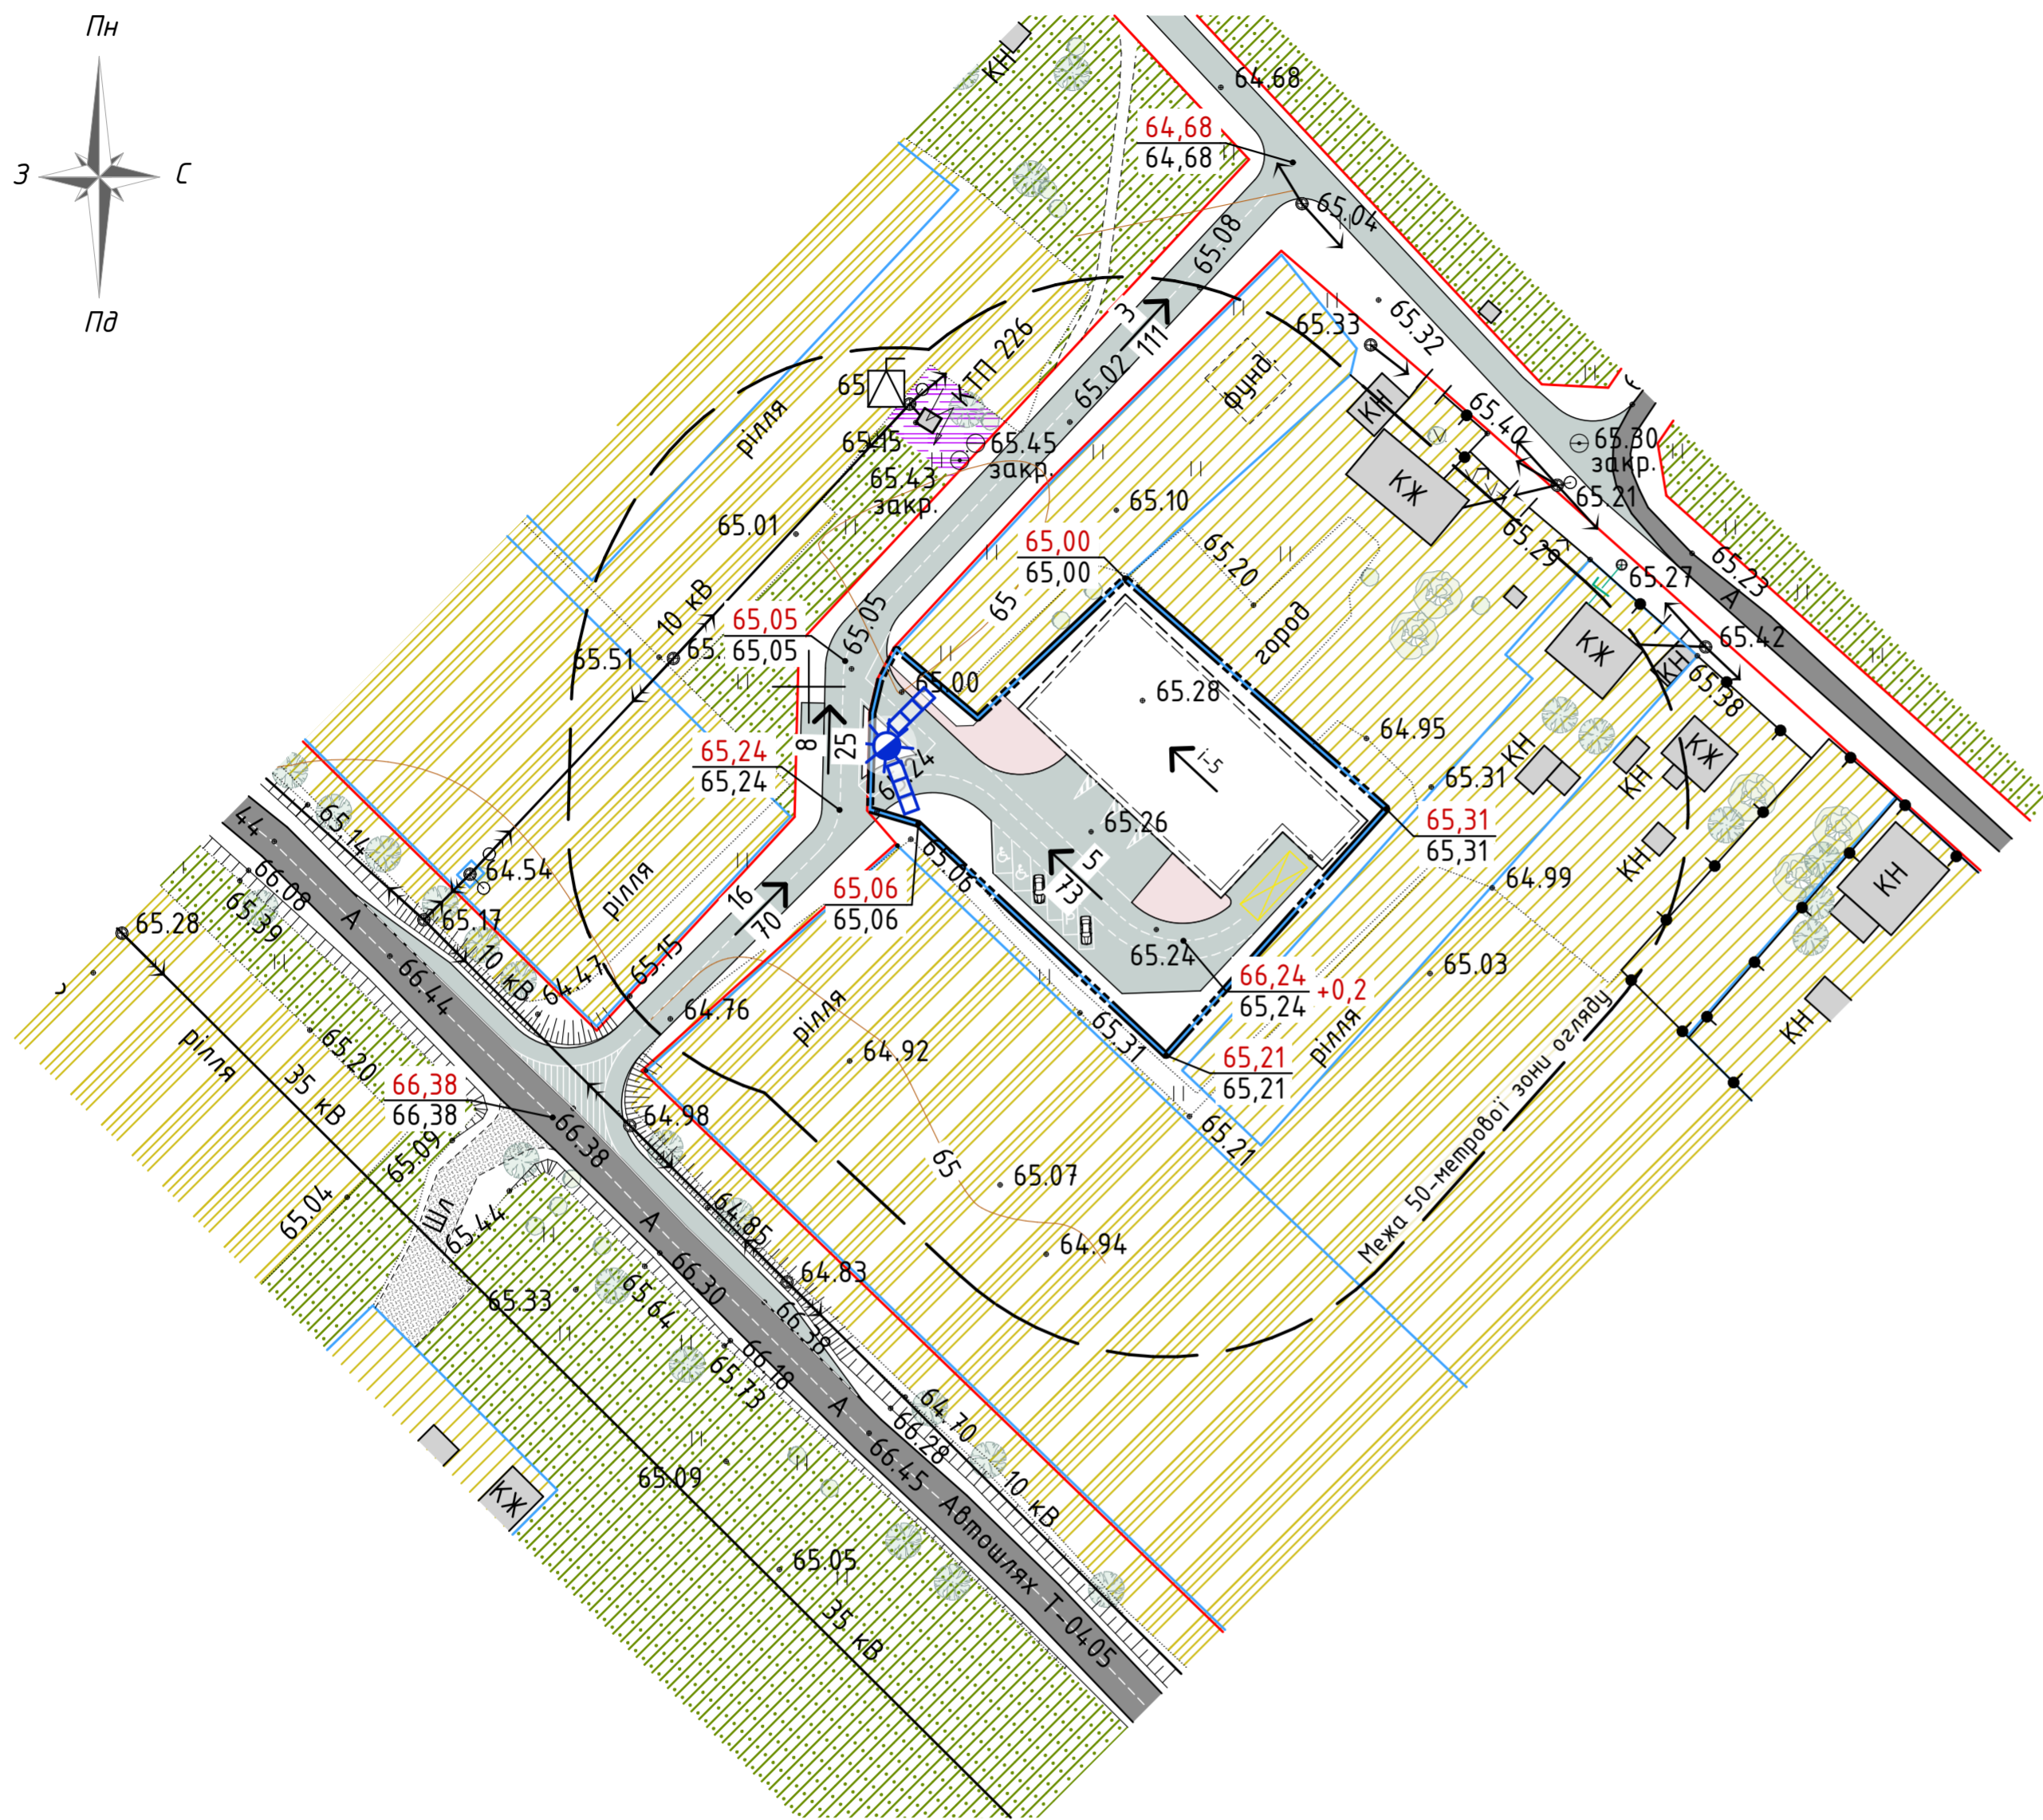


СХЕМА ІНЖЕНЕРНОЇ ПІДГОТОВКИ ТЕРИТОРІЇ ТА ВЕРТИКАЛЬНОГО ПЛАНУВАННЯ М 1 : 1 000

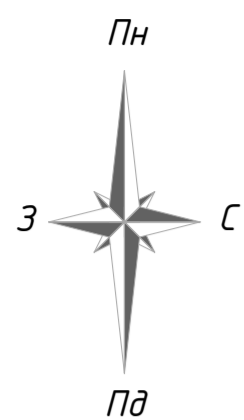

УМОВНІ ПОЗНАЧЕННЯ:

МЕЖІ ДІЛЯНОК, ЗОН ТА МАЙДАНЧИКІВ

- Існуючі
- Проектні
- Межа проектних робіт
- Межа 50-метрової зони огляду
- Кадастрові дані щодо існуючих відводів
- Червона лінія вулиць

ІНЖЕНЕРНІ СПОРУДИ

- Існуючі
- Проектні
- Проектні позначки рельєфу
- Існуючі позначки рельєфу
- Ухил, %
- Відстань, м
- Локальні очисні споруди поверхневих стічних вод (закритого типу)
- Перехоплюючий лоток

Зам. інв. №
Пізн. та дата
Інв. № ориз.

| | | | | | | | | |
|---|------|-------|-------|--------|------|-----------------------|-------|---------|
| Замовник: Виконавчий комітет Чумаківської сільської ради | | | | | | Договір № 04.21/198.1 | | |
| Детальний план частини території кварталу обмеженого вул. Соборна в селі Чумаки Чумаківської сільської ради | | | | | | | | |
| Зм. | Кіл. | Аркуш | № док | Підпис | Дата | | | |
| | | | | | 2021 | | | |
| для розміщення автомобільного комплексу | | | | | | Стадія | Аркуш | Аркушів |
| ГАП Швець | | | | | | ДПТ | 5 | |
| Виконав Радіонова | | | | | | | | |
| Схема інженерної підготовки території та вертикального планування | | | | | | | | |