
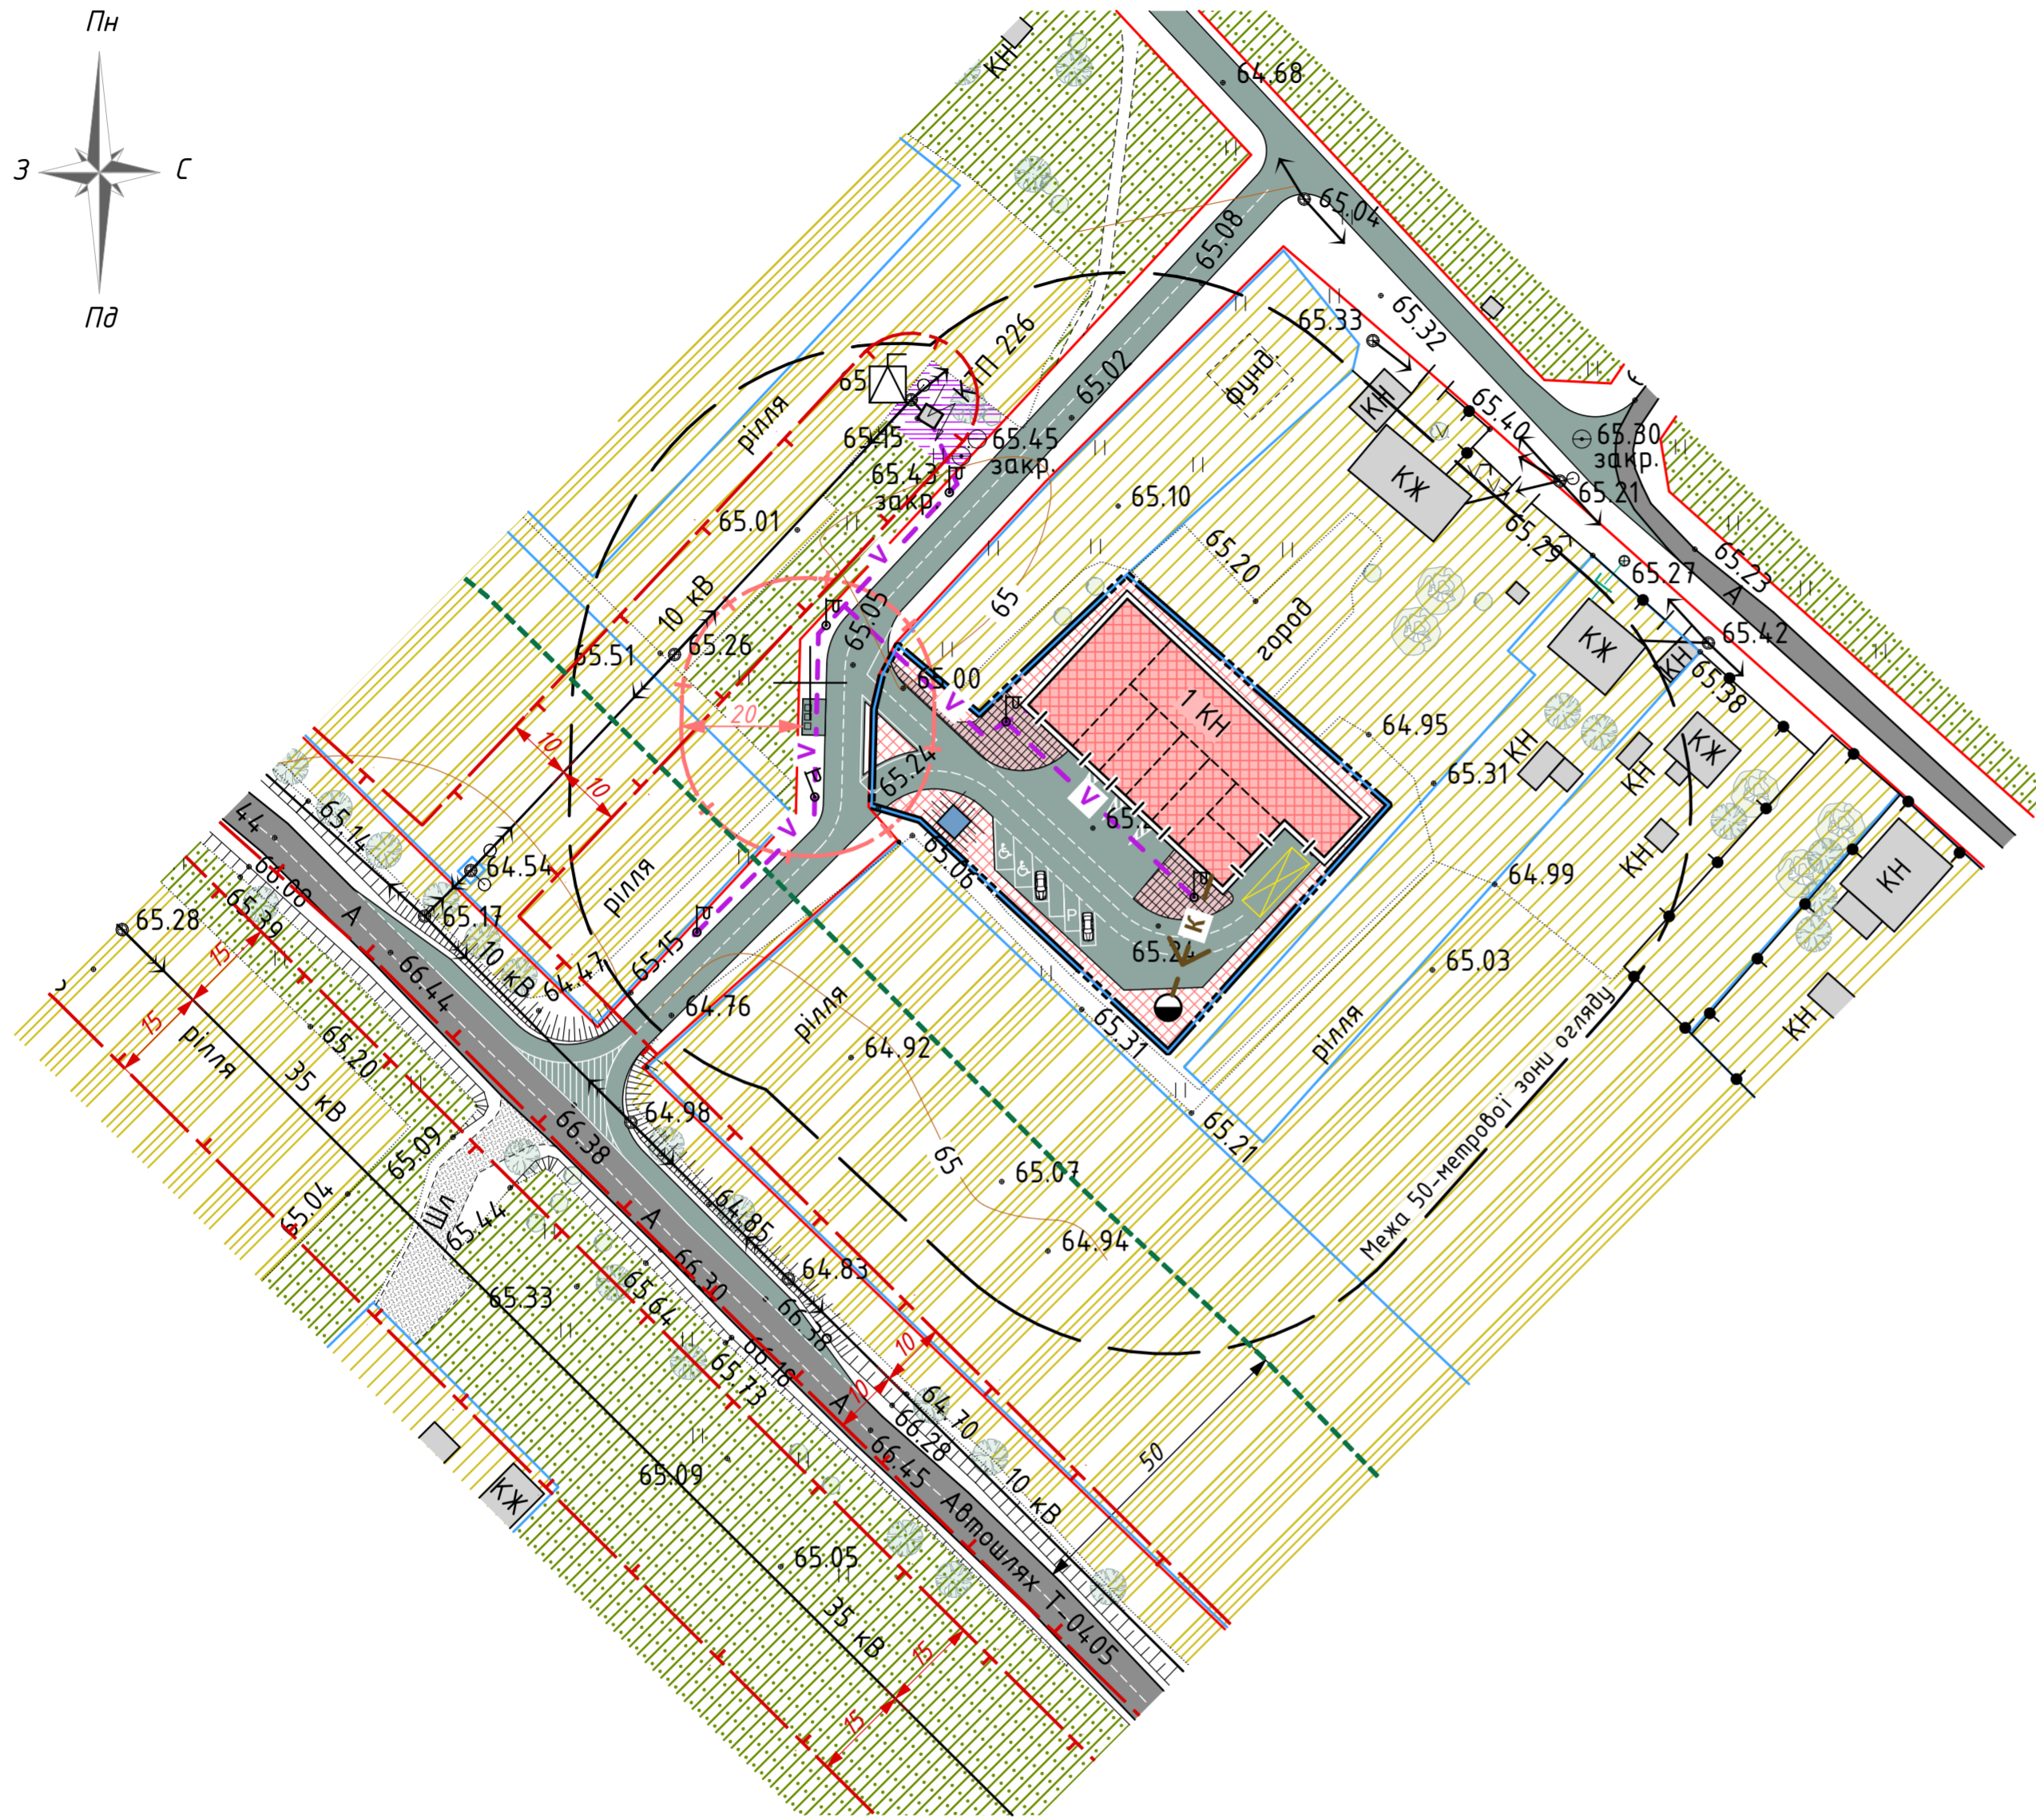


СХЕМА МАГІСТРАЛЬНИХ ІНЖЕНЕРНИХ МЕРЕЖ, СПОРУД І ВИКОРИСТАННЯ ПІДЗЕМНОГО ПРОСТОРУ М 1 : 1 000

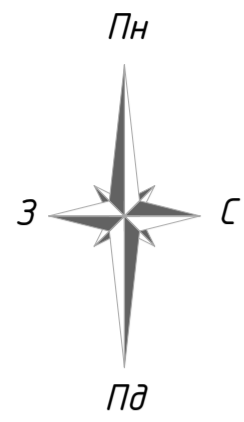

УМОВНІ ПОЗНАЧЕННЯ:

МЕЖІ ДІЛЯНОК, ЗОН ТА МАЙДАНЧИКІВ

- | | | | | |
|--|---------|--|----------|--|
| | Існуючі | | Проектні | Межа проектних робіт |
| | | | | Межа 50-метрової зони огляду |
| | | | | Кадастрові дані щодо існуючих відводів |
| | | | | Червона лінія вулиць |
| | | | | Межа охоронної зони |
| | | | | Межа санітарно-захисної зони |
| | | | | Межа акустичного впливу автошляху Т-0405 |

ІНЖЕНЕРНІ МЕРЕЖІ ТА СПОРУДИ

- | | | | | |
|--|---------|--|----------|--|
| | Існуючі | | Проектні | Газопровід |
| | | | | КТП (комплектно-трансформаторна підстанція) |
| | | | | Повітряні лінії електромереж 35кВ |
| | | | | Повітряні лінії електромереж 10кВ |
| | | | | Повітряні лінії електромереж 0,4кВ |
| | | | | Кабельні лінії електромереж |
| | | | | Каналізація самопливна |
| | | | | Локальні споруди господарсько-побутової каналізації закритого типу (біосептик) |
| | | | | Опора верхнього освітлення |
| | | | | Підземний пожежрезервуар |

Зам. інв. №
Пізн. та дата
Інв. № ориз.

					Замовник: Виконавчий комітет Чумаківської сільської ради		Договір № 04.21/198.1			
					Детальний план частини території кварталу обмеженого вул. Соборна в селі Чумаки Чумаківської сільської ради					
Зм.	Кіл.	Аркуш	№ док	Підпис	Дата					
					2021					
ГАП						Швець		для розміщення автомобільного комплексу		
Виконав						Радіонова		Стадія	Аркуш	Аркушів
								ДПТ	6	
								Схема магістральних інженерних мереж, споруд і використання підземного простору.		